



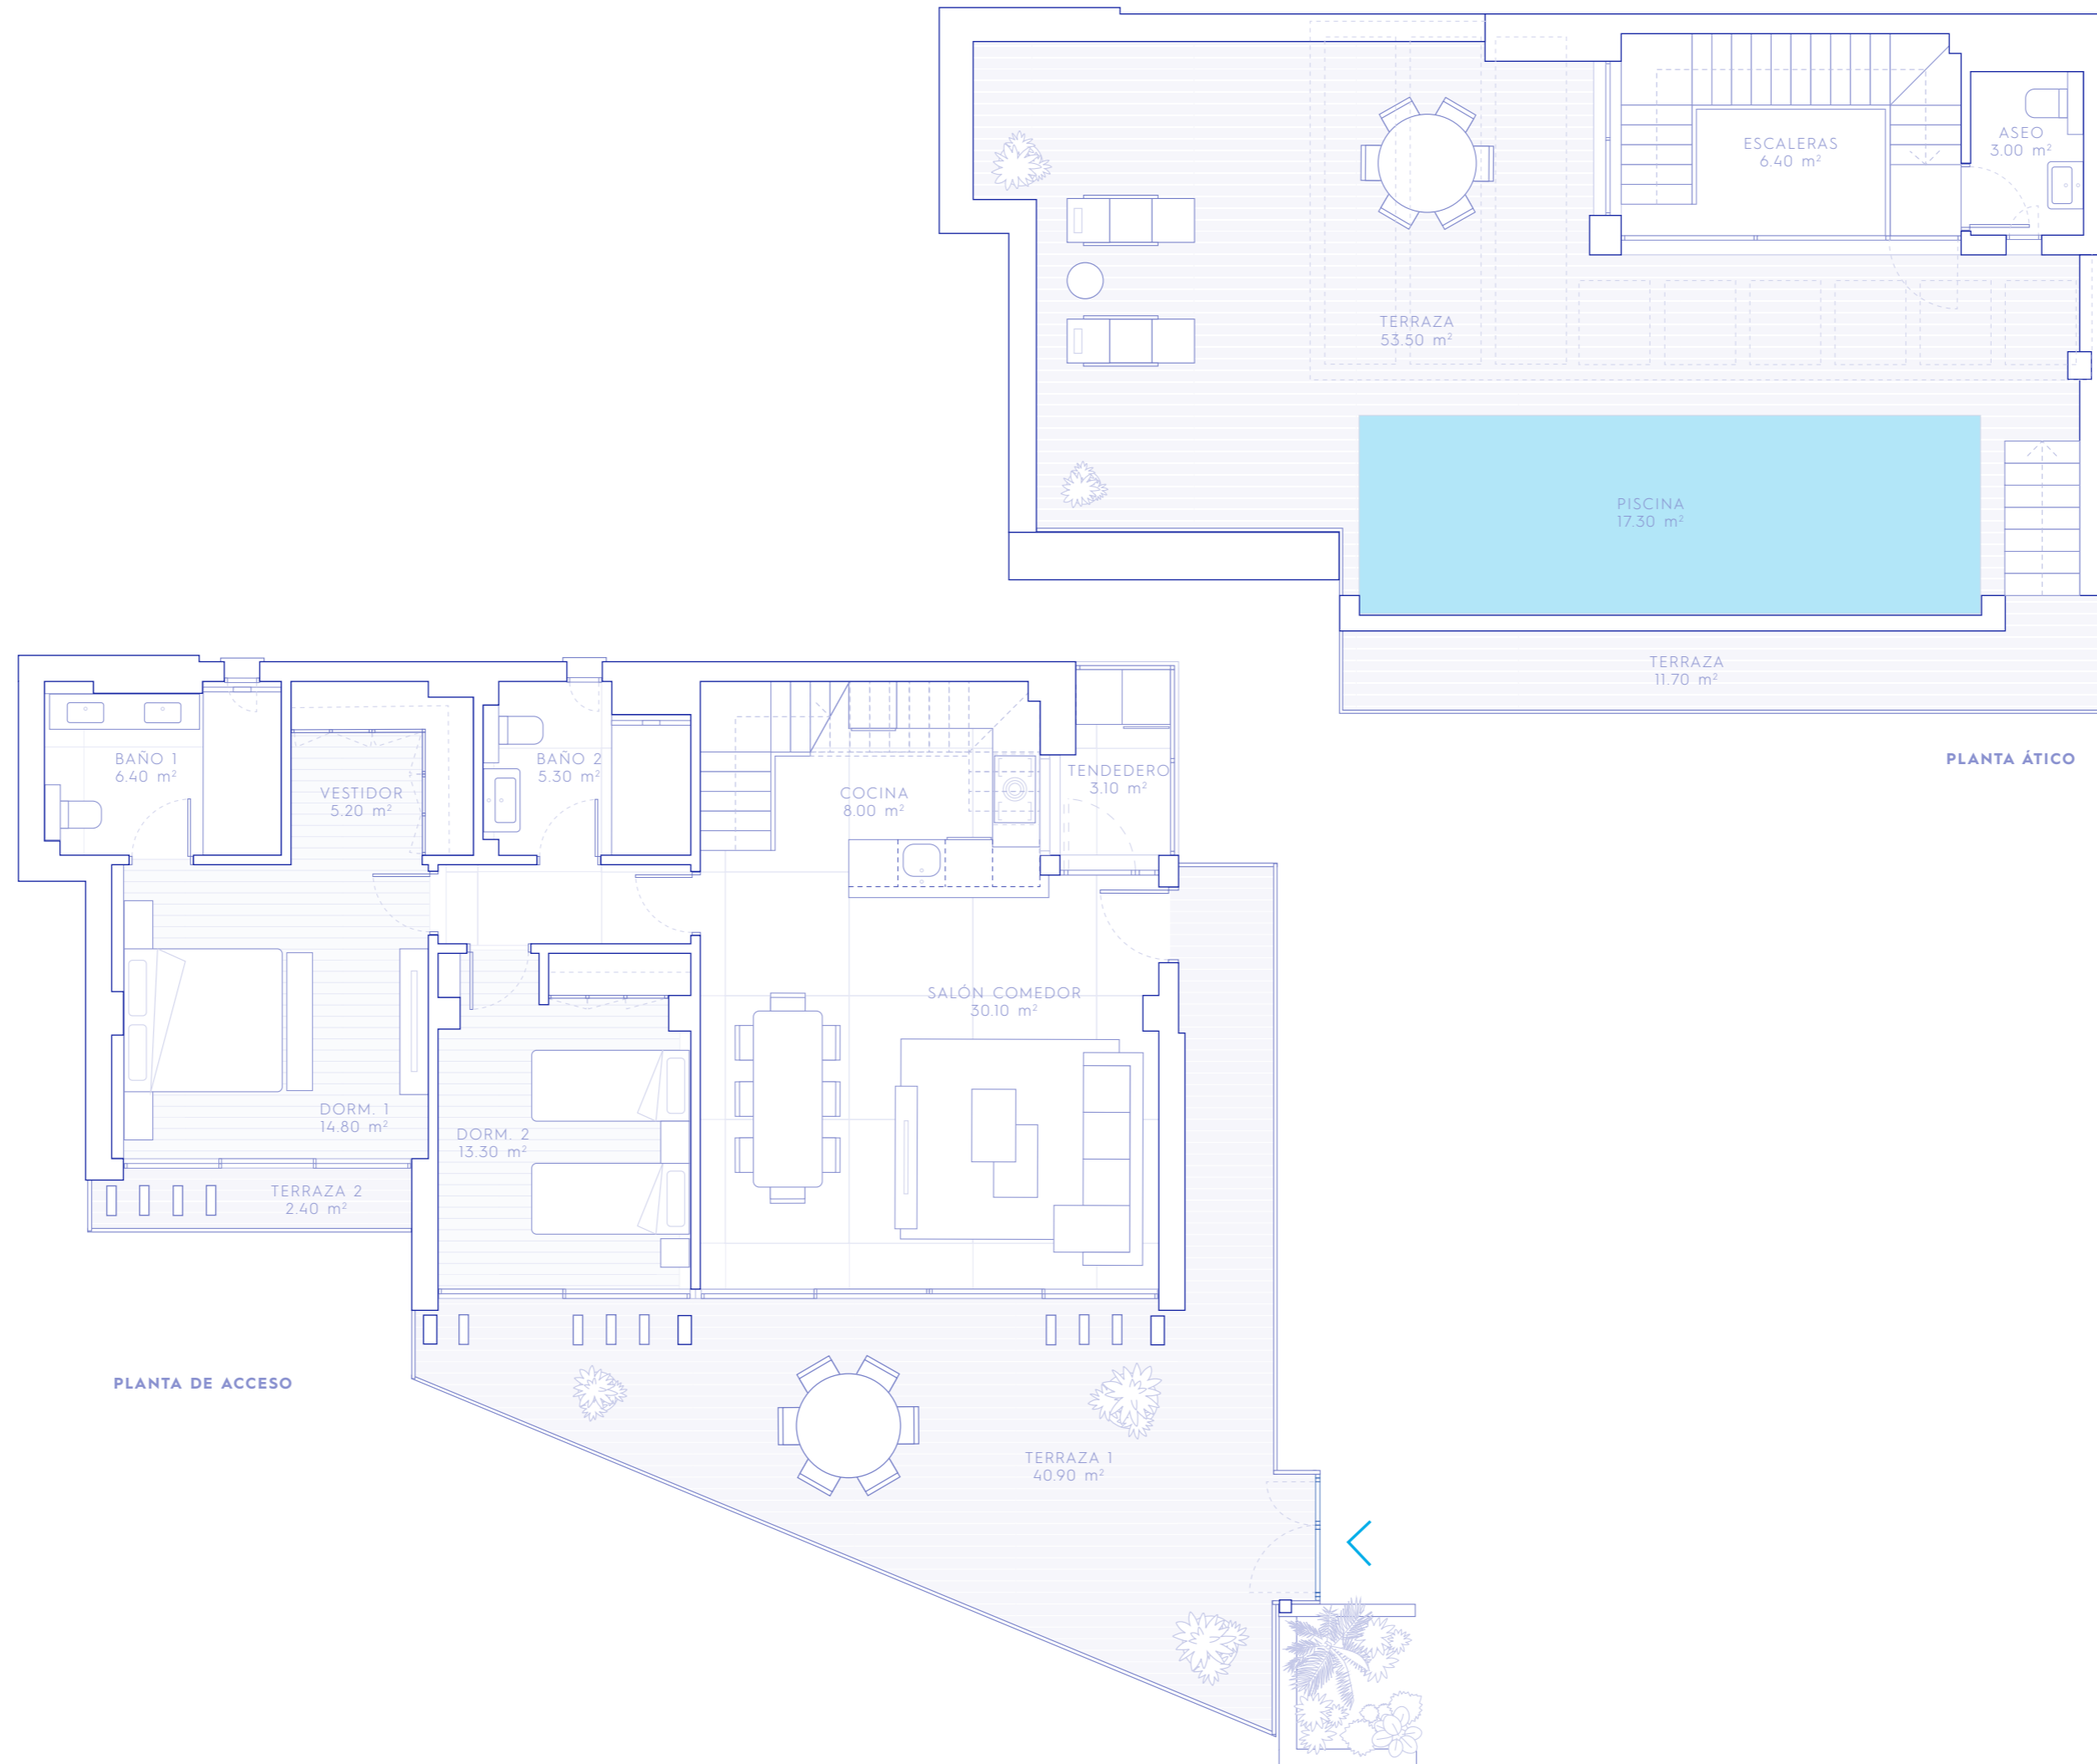

**SEASIDE INFINITY SKY
DUPLEX**
PLANTA 2 A · DOS DORMITORIOS

Superficie útil	99.01 m ²
Sup. Construida	124.34 m ²
S.C. y E. C.	139.91 m ²
Exteriores	124.08 m ²

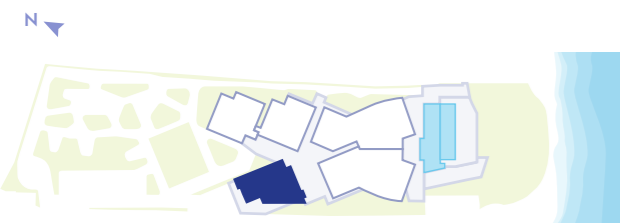

El presente plano no es definitivo, ya que ha sido elaborado conforme al Proyecto de Ejecución y, por tanto, Dazia Capital se reserva la facultad de incluir las modificaciones necesarias por exigencias técnicas y/o jurídicas u ordenadas por cualesquiera administraciones u organismos públicos, ajustándolo en todo caso a la Documentación Final de Obra. Los elementos accesorios (por ejemplo, el mobiliario, son meramente ilustrativos). Los giros de puertas y la distribución de aparatos sanitarios no son vinculantes. Las superficies expresadas son aproximadas, pudiendo experimentar modificaciones por razones de índole técnica y/o legal en el desarrollo de la ejecución de las obras.